

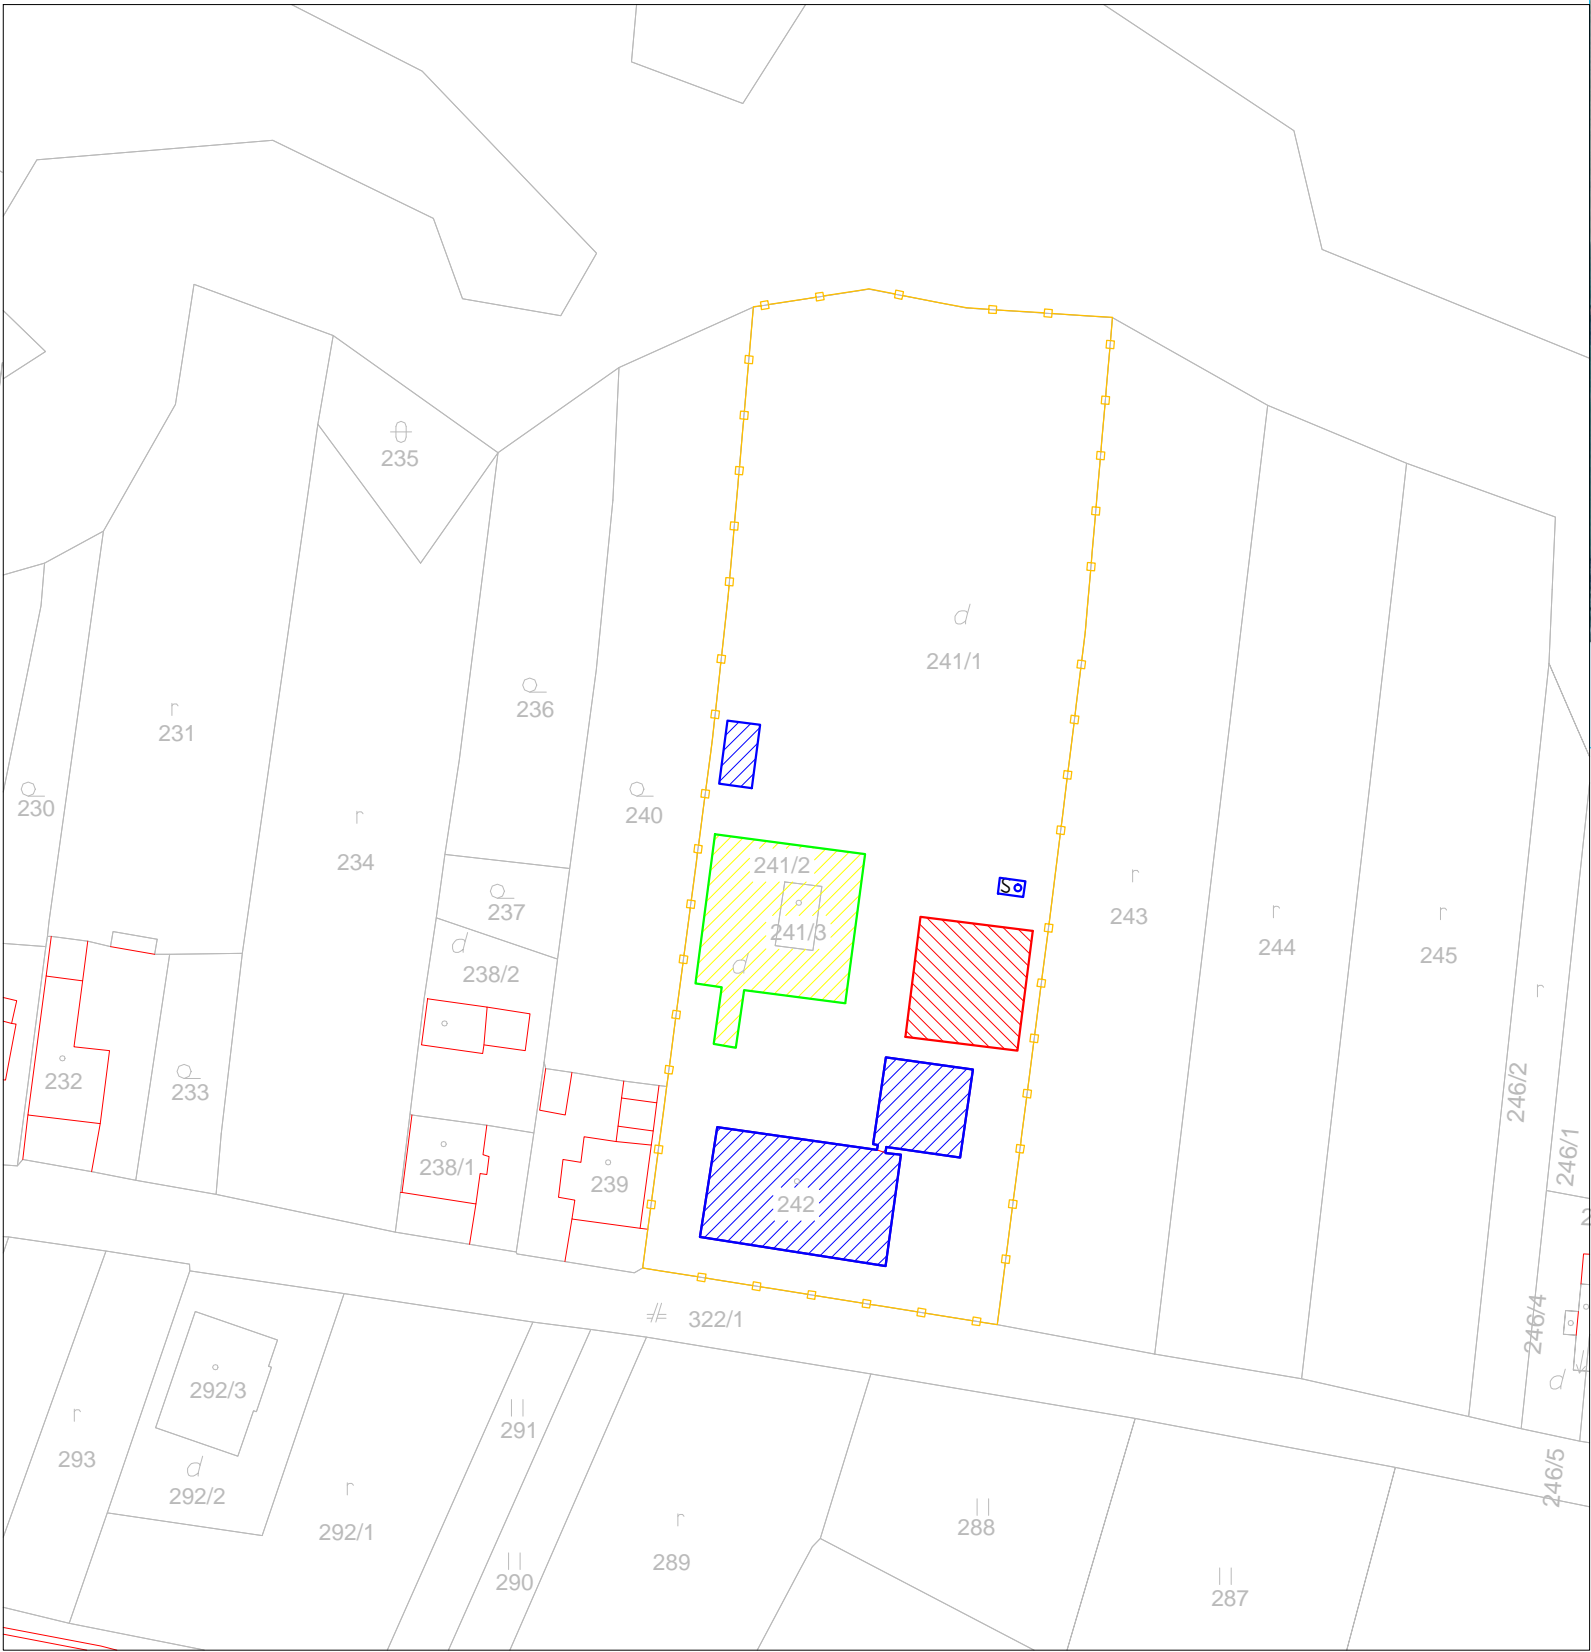


SITUÁCIA
MIERKA 1:500

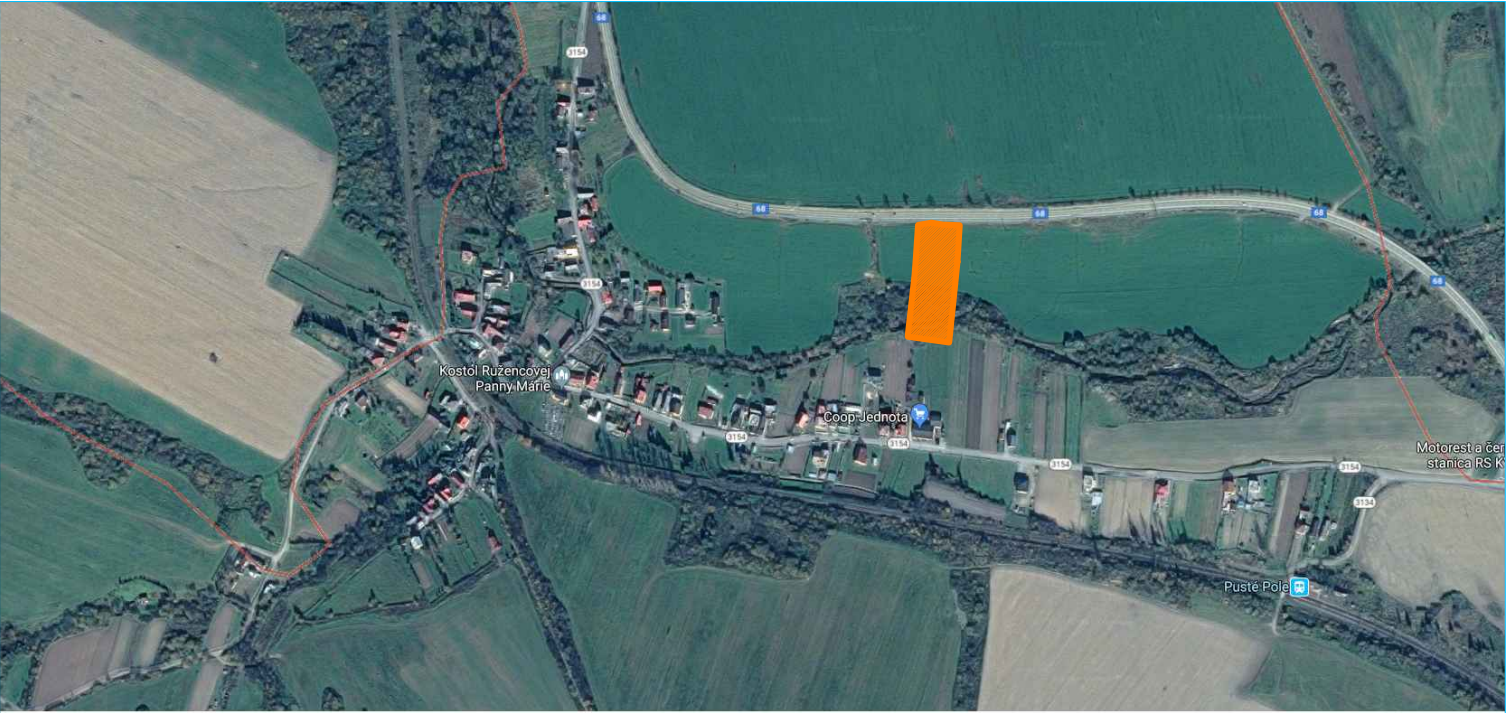

SITUÁCIA ŠIRŠÍCH VZŤAHOV
MIERKA 1:1000

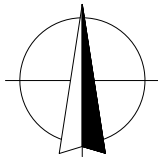

LEGENDA ZNAČENIA:

- NOVONAVRHOVANÉ STAVEBNÉ OBJEKTY
- JESTVUJÚCE STAVEBNÉ OBJEKTY V SPRÁVE SPP
- JESTVUJÚCE STAVEBNÉ OBJEKTY V SPRÁVE OBCE
- ZAUJMOVÉ ÚZEMIE
- HRANICA STAVEBNEJ PARCELY
- 241/1 ČÍSLO PARCELY
- OCHRANNÉ PÁSMO VTL PLYNOVEJ PRÍPOJKY
- VEREJNÉ ELEKTRICKÉ VEDENIE (VZDUŠNÉ)
- VTL PLYNOVÁ PRÍPOJKA
- ELEKTRICKÝ STĹP VZDUŠNÉHO VEDENIA
- VSTUP NA PARCELU
- JESTVUJÚCA KOPANÁ STUDŇA Ø600mm

OBJEKTOVÁ SKLADBA:

SO 01: DETSKÉ IHRISKO - VEĽKÝ KOLOTOČ 1x, LAVIČKY S OPERADLOM 2x, PRUŽINOVÁ HOJDAČKA (PES), HERNÁ ZOSTAVA SO ŠMYKĽAVKOU, TROJHRAZDA, DVOJHOJDAČKA PRE VEĽKÉ DETI, VAHADLOVÁ HOJDAČKA NEREZ 1x, PRUŽINOVÁ HOJDAČKA (ŠTVORLÍSTOK) 1x

POZNÁMKY:

- VODA V JESTVUJÚCEJ STUDNI NESMIE BYŤ ZNEČISTENÁ STAVEBNOU ČINNOSŤOU. TAKTIEŽ OKRUH 2m OKOLO STUDNE NESMIE BYŤ ZNEČISTENÉ STAVEBNOU ČINNOSŤOU.

±0,000 - PODLAHA 1.NP

VYPRACOVAL: ING. SLAVOMÍR VIAZANKO		ING. SLAVOMÍR VIAZANKO slavo.viazanko@gmail.com mobil: +421 917 57 66 22		
ZODP. PROJEKTANT: ING. MARIÁN VIAZANKO				
STAVBA:	DETSKÉ IHRISKO	DÁTUM:	09.2019	SADA:
		FORMÁT:	3xA4	
STAVEBNÍK:	OBEC PUSTÉ POLE, V ZASTÚPENÍ STAROSTU BC. ONDREJ ANDRAŠČÍK	MIERKA:	1:500	
MIESTO STAVBY:	PUSTÉ POLE, parc. č. 241 / 1	Č.VÝKRESU:	01	
VÝKRES:	SITUÁCIA	STUPEŇ: OHLÁSENIE DROBNEJ STAVBY		